



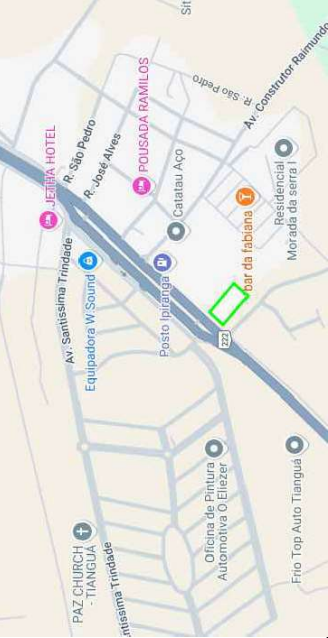

QUADRO DE TABELAS REFERENTE A ÁREA MURADA

De	Para	Coord. N(°)	Coord. E(X)	Azimute	Rumo	Âng. Int.	Distância	Fator K	Latitude	Longitude
1	2	9.585.711,2210	276.840,4879	129°5'14"	50°08'19" SE	93°0'09"	98,765 m	1,00021645	03°44'45,000286"S	41°00'33,594376"W
2	3	9.585.675,0004	276.807,1922	227°35'26"	42°35'26" SW	87°16'15"	49,199 m	1,00021663	03°44'46,176739"S	41°00'34,675880"W
3	4	9.585.738,9548	276.731,6471	310°15'01"	49°44'59" NW	92°2'025"	98,981 m	1,00021705	03°44'44,089463"S	41°00'37,118867"W
4	1	9.585.774,5325	276.764,6763	42°52'39"	42°52'50" NE	87°22'11"	48,539 m	1,00021687	03°44'42,934243"S	41°00'36,046046"W

Área: 4.826,472 m²
Perímetro: 295,484 m

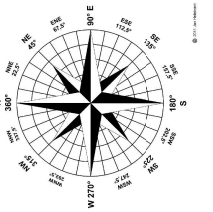

MAPA DE LOCALIZAÇÃO

AS - (428 X 297)

PLANTA DE SITUAÇÃO



CONVENÇÕES TOPOGRÁFICAS

PERÍMETRO VERTICE - P
BASE VERTICE - V
RIOS RIOS

TÍTULO DA PLANTA

TOPOGRAFIA

GEORREFERENCIADO AO SISTEMA GEODÉSICO BRASILEIRO

QUADRO DE IDENTIFICAÇÃO

Caracterização da Localização e Levantamento Planimétrico
O imóvel está localizado na Avenida Enfermeiro José Evangelista de Vasconcelos, no bairro Gaioso Nunes, no município de Tianguá, estado do Ceará. Com uma área de aproximadamente 5.000 metros quadrados, a propriedade está inserida em uma região urbana e de destaque, com boa acessibilidade e infraestrutura.

DADOS EXTRAÍDOS DO DOCUMENTO DE REGISTRO DE IMÓVEL

Nome: Franciner Simões Aguiar

Endereço: Domiciliado em Tianguá - CE (sem endereço completo citado no documento)

Dimensões:

Frente: 50,00 metros

Fundos: 100,00 metros

Área Total: 5.000 m² (cinco mil metros quadrados)

Informações do Imóvel:
Matrícula: Nº 4.985
Data da Matrícula: 07/05/2001



Wesley Soares Torres

CNP 027666

Profissão: Agimensor- Engenheiro Geólogo

Áreas de Atuação:

Agronomia/Agimensura/Demarcção

FOLHA

1

ESCALA 1/750